


# ПРОЕКТ ПРАВИЛ ЗЕМЛЕПОЛЬЗОВАНИЯ И ЗАСТРОЙКИ ЛЕНИНСКОГО ГОРОДСКОГО ПОСЕЛЕНИЯ ШАБАЛИНСКОГО РАЙОНА КИРОВСКОЙ ОБЛАСТИ

## КАРТА ГРАДОСТРОИТЕЛЬНОГО ЗОНИРОВАНИЯ Д. БЕЗВОДНАЯ

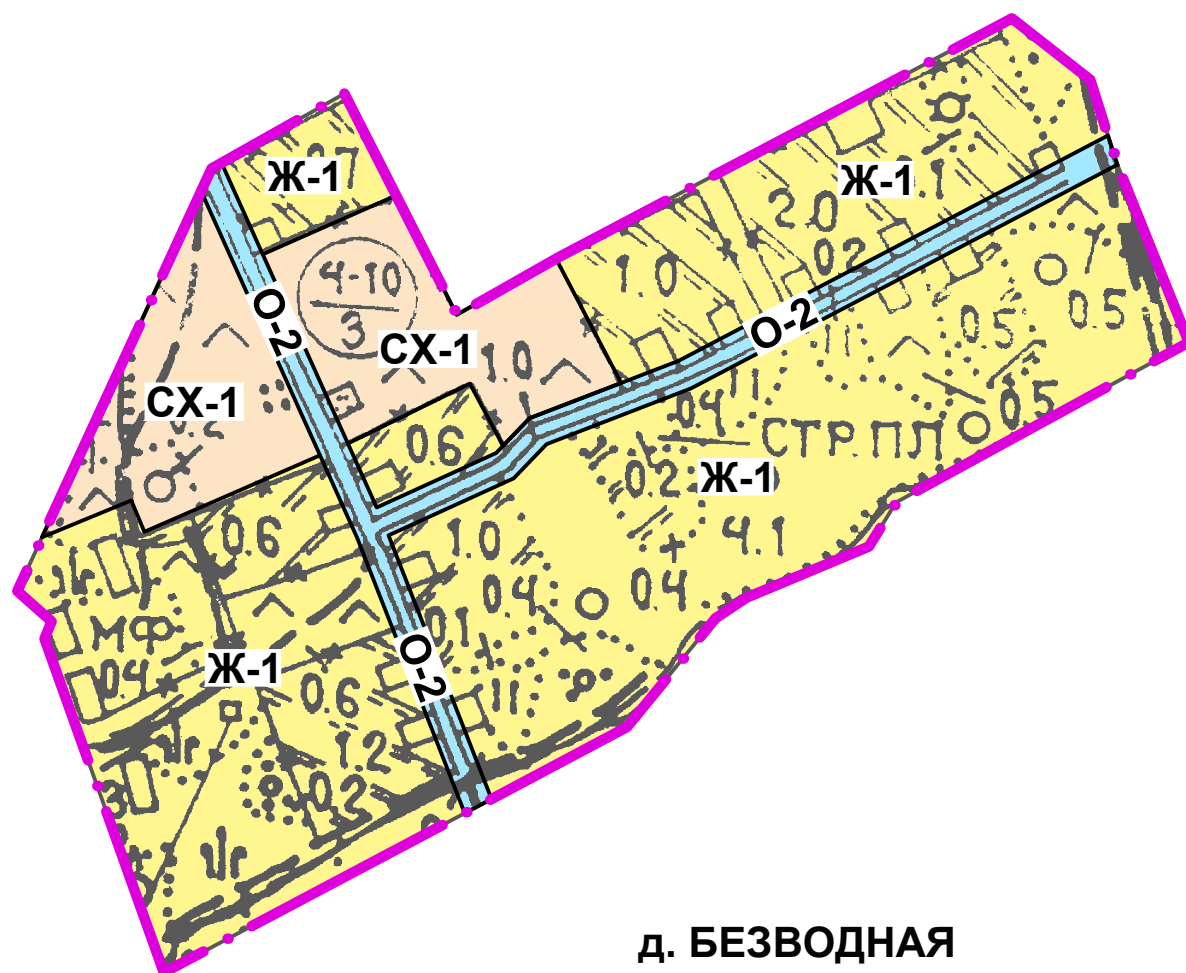

Д. БЕЗВОДНАЯ

### УСЛОВНЫЕ ОБОЗНАЧЕНИЯ

Существ.	Проектн.

ГРАНИЦА НАСЕЛЕННОГО ПУНКТА

Цветовое обозначение	Буквенное обозначение
	Ж-1
	О-2
	СХ-1

ЖИЛЫЕ ЗОНЫ

ЗОНА ЗАСТРОЙКИ ИНДИВИДУАЛЬНЫМИ ЖИЛЫМИ ДОМАМИ

ЗОНЫ ОБЩЕГО ПОЛЬЗОВАНИЯ

ТЕРРИТОРИЯ ОБЩЕГО ПОЛЬЗОВАНИЯ

ЗОНЫ СЕЛЬСКОХОЗЯЙСТВЕННОГО НАЗНАЧЕНИЯ

ЗОНА СЕЛЬСКОХОЗЯЙСТВЕННЫХ УГОДИЙ

Изм.	Кол.уч.	Лист	№ док.	Подпись	Дата			
						Заказ № 1-16: Проект правил землепользования и застройки Ленинского городского поселения Шабалинского района Кировской области		
						Заказчик: Администрация Ленинского городского поселения Шабалинского района Кировской области		
Ген. директ.		Подставочкина				Стадия	Лист	Листов
Архитектор		Подставочкина				ГП	7	24
						Карта градостроительного зонирования д. Безводная Масштаб 1:5 000		
						ООО "Сфера проектов" г. Н.Новгород		