
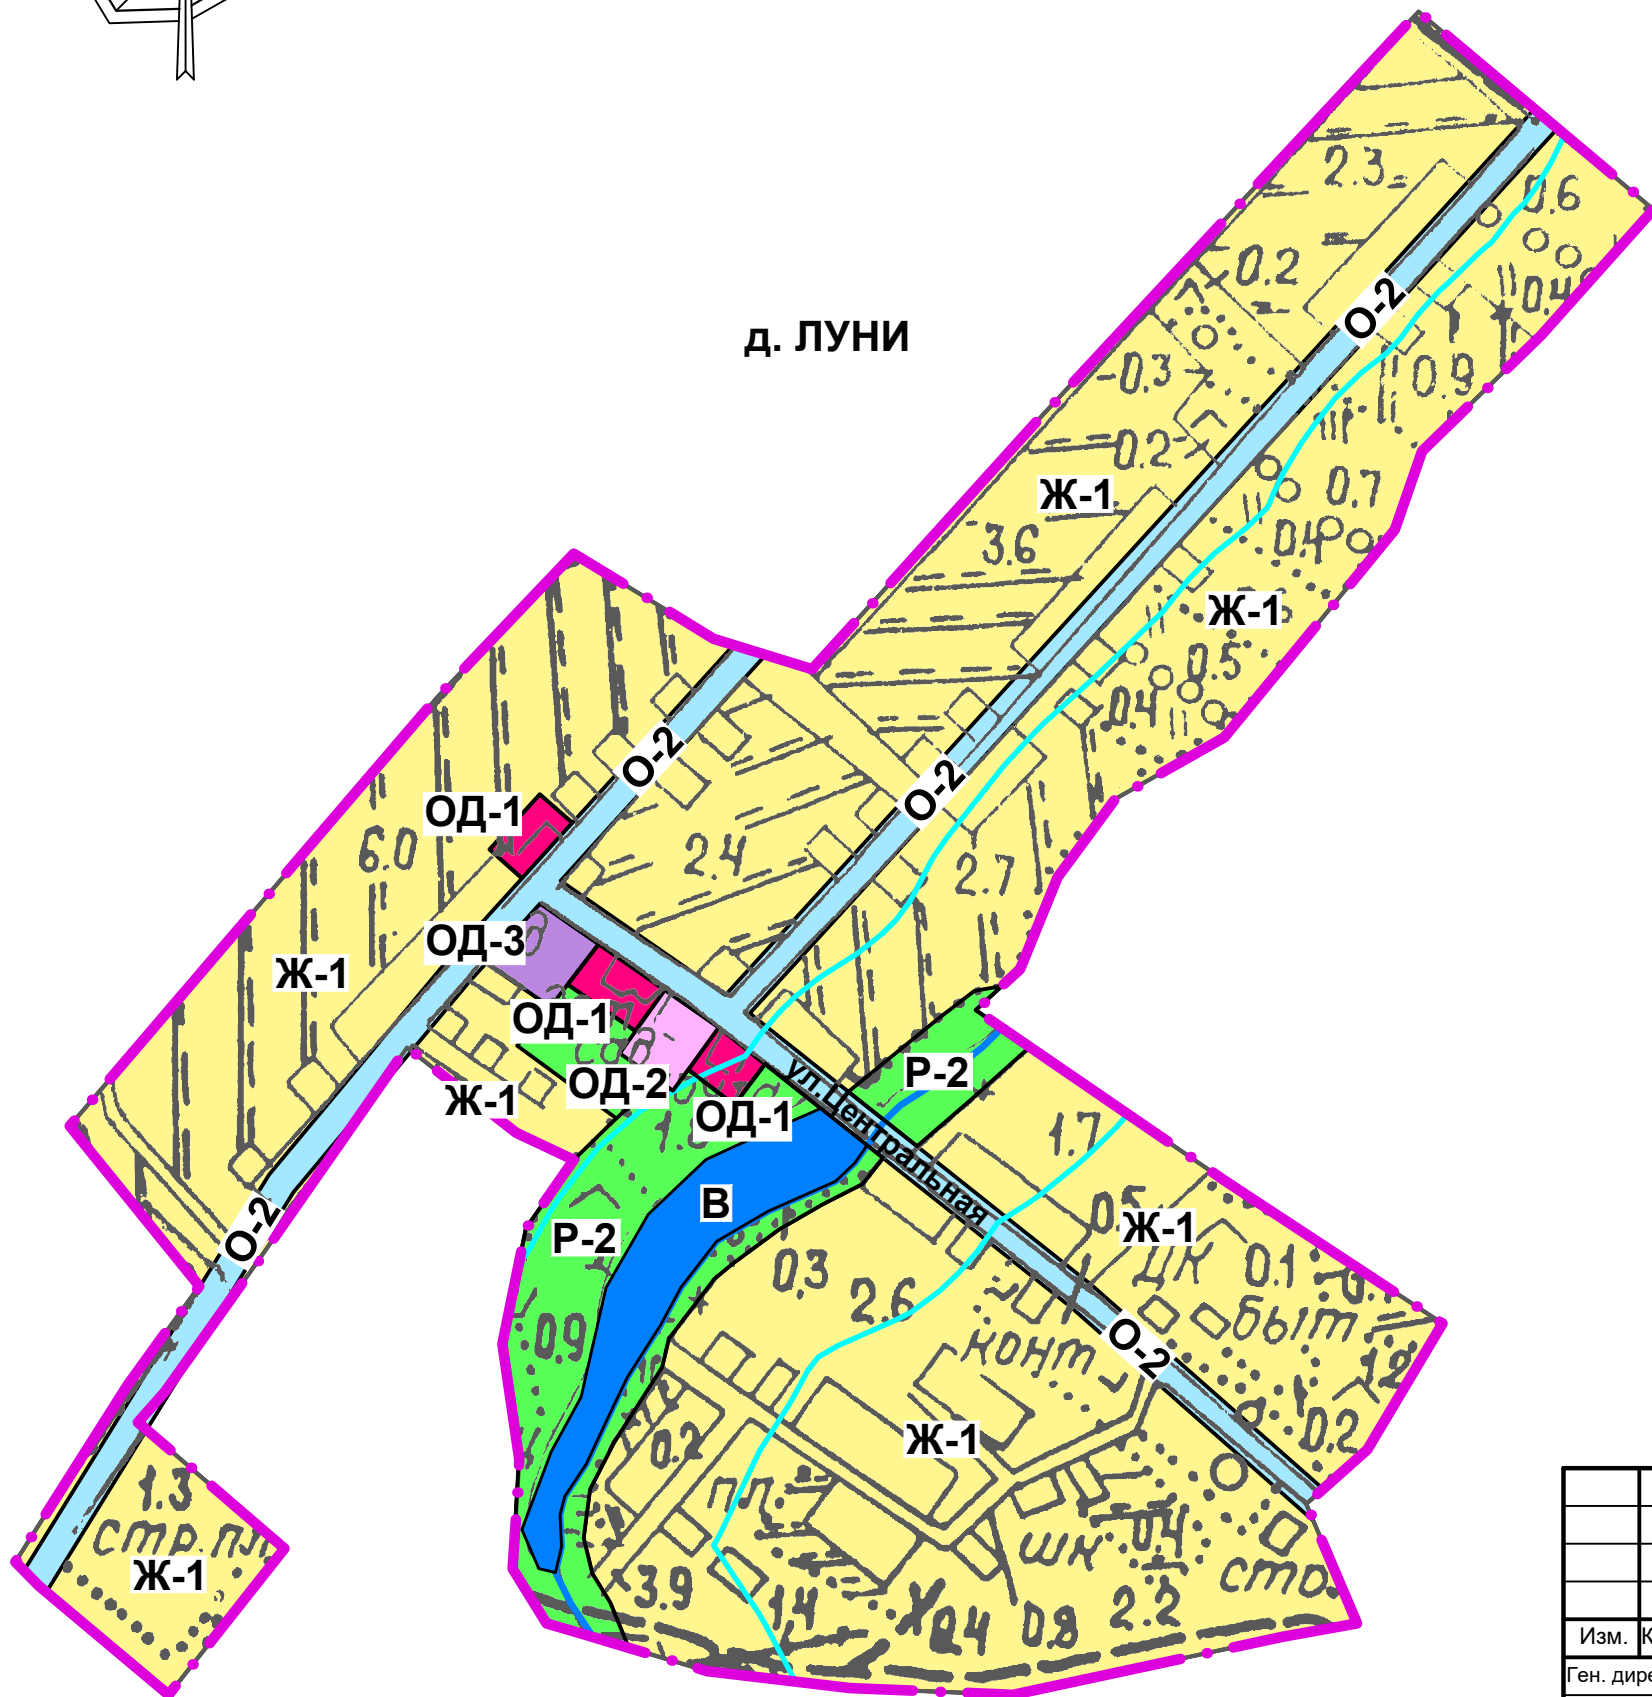


ПРОЕКТ ПРАВИЛ ЗЕМЛЕПОЛЬЗОВАНИЯ И ЗАСТРОЙКИ ЛЕНИНСКОГО ГОРОДСКОГО ПОСЕЛЕНИЯ ШАБАЛИНСКОГО РАЙОНА КИРОВСКОЙ ОБЛАСТИ
КАРТА ГРАДОСТРОИТЕЛЬНОГО ЗОНИРОВАНИЯ д. ЛУНИ

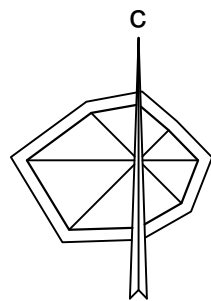

УСЛОВНЫЕ ОБОЗНАЧЕНИЯ

Существ.	Проектн.

ГРАНИЦА НАСЕЛЕННОГО ПУНКТА

Цветовое обозначение	Буквенное обозначение
----------------------	-----------------------

ЖИЛЫЕ ЗОНЫ

	Ж-1
--	-----

ЗОНА ЗАСТРОЙКИ ИНДИВИДУАЛЬНЫМИ ЖИЛЫМИ ДОМАМИ

ОБЩЕСТВЕННО-ДЕЛОВЫЕ ЗОНЫ

	ОД-1
--	------

ЗОНА ОБЪЕКТОВ АДМИНИСТРАТИВНО-ДЕЛОВОГО, КУЛЬТУРНО-ДОСУГОВОГО, СОЦИАЛЬНО-БЫТОВОГО И ТОРГОВОГО НАЗНАЧЕНИЯ

	ОД-2
--	------

ЗОНА ОБЪЕКТОВ УЧЕБНО-ОБРАЗОВАТЕЛЬНОГО НАЗНАЧЕНИЯ

	ОД-3
--	------

ЗОНА РАЗМЕЩЕНИЯ ОБЪЕКТОВ ЗДРАВООХРАНЕНИЯ

ЗОНЫ ОБЩЕГО ПОЛЬЗОВАНИЯ

	О-2
--	-----

ТЕРРИТОРИЯ ОБЩЕГО ПОЛЬЗОВАНИЯ

РЕКРЕАЦИОННЫЕ ЗОНЫ

	Р-2
--	-----

ЗОНА ПРИРОДНЫХ ЛАНДШАФТОВ

ЗОНЫ ВОДНЫХ ОБЪЕКТОВ

	В
--	---

ЗОНА ВОДНЫХ ОБЪЕКТОВ

ПРОЧИЕ ТЕРРИТОРИИ

--	--

ВОДОЕМЫ, ВОДОТОКИ

--	--

ГРАНИЦА ВОДООХРАННОЙ ЗОНЫ

Заказ № 1-16: Проект правил землепользования и застройки Ленинского городского поселения Шабалинского района Кировской области					
Заказчик: Администрация Ленинского городского поселения Шабалинского района Кировской области					
Изм.	Кол.уч	Лист	№ док.	Подпись	Дата
Ген. директ.	Подставочкина				
Архитектор	Подставочкина				
				Стадия	Лист
				ГП	3
				Листов	24
Карта градостроительного зонирования д. Луни				ООО "Сфера проектов"	
Масштаб 1:5 000				г. Н.Новгород	