


Схема расположения участка, по которому вносятся изменения – перевод из зоны парков, скверов и бульваров в зону размещения спортивных сооружений

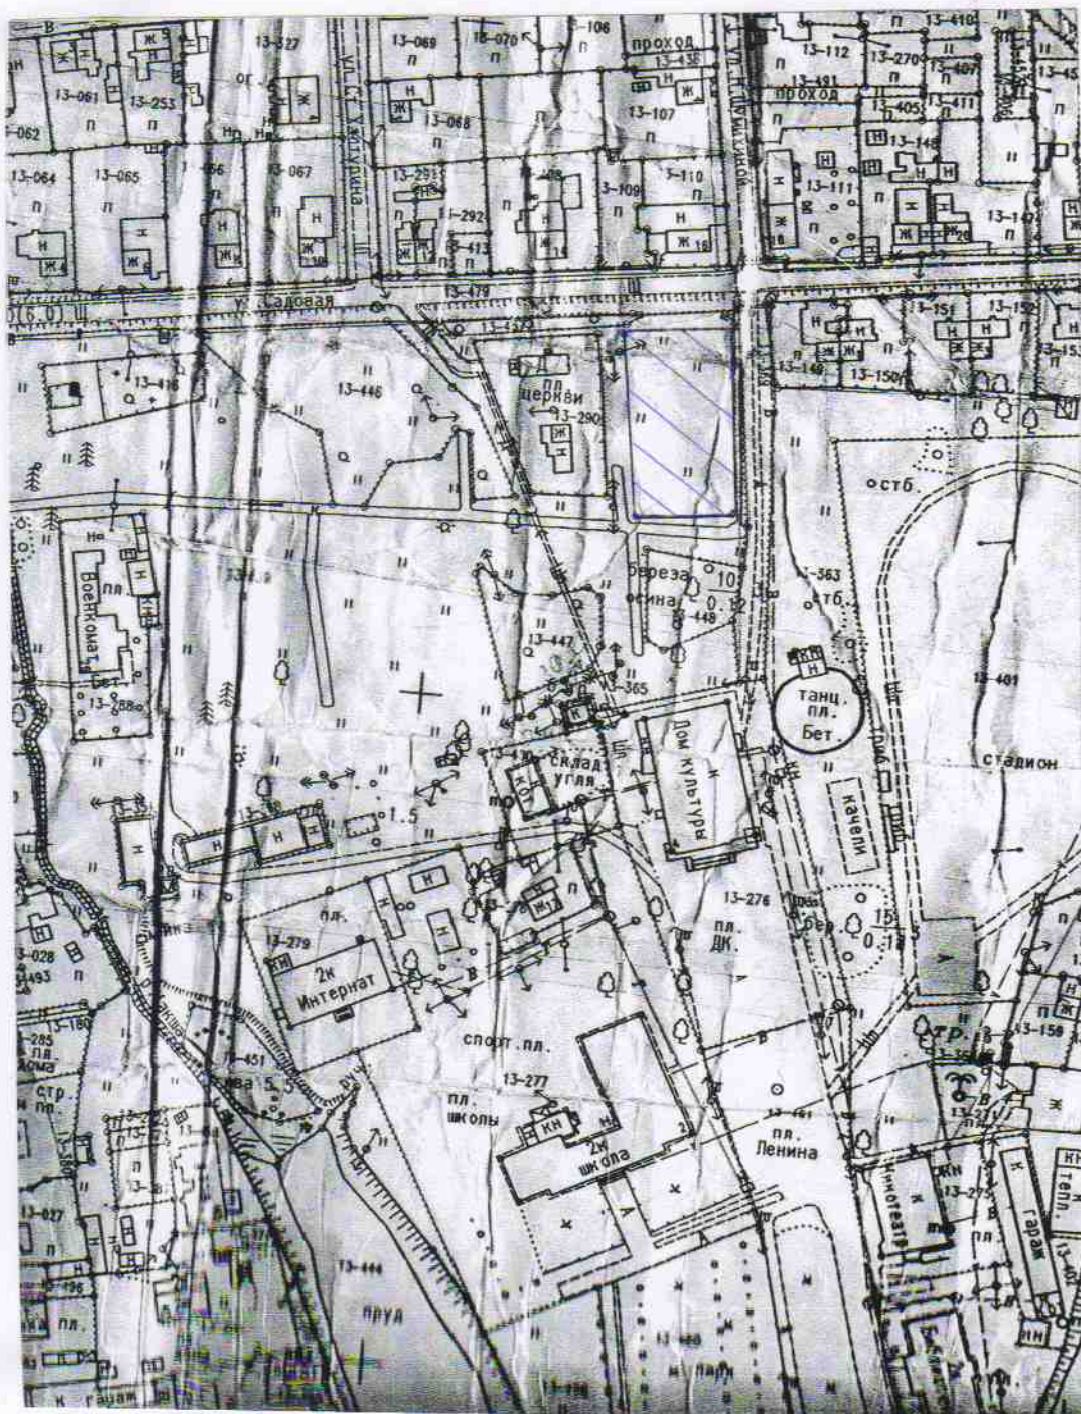

Условные обозначения:



- участок земли, по которому вносятся изменения

Подготовлено: Дьяконова Галина Васильевна