

ПРОЕКТ ПРАВИЛ ЗЕМЛЕПОЛЬЗОВАНИЯ И ЗАСТРОЙКИ ЛЕНИНСКОГО ГОРОДСКОГО ПОСЕЛЕНИЯ ШАБАЛИНСКОГО РАЙОНА КИРОВСКОЙ ОБЛАСТИ
КАРТА ГРАДОСТРОИТЕЛЬНОГО ЗОНИРОВАНИЯ Д. ОКАТОВО

УСЛОВНЫЕ ОБОЗНАЧЕНИЯ

Существ.	Проектн.

ГРАНИЦА НАСЕЛЕННОГО ПУНКТА

Цветовое обозначение	Буквенное обозначение
----------------------	-----------------------

ЖИЛЫЕ ЗОНЫ

	Ж-1
--	-----

ЗОНА ЗАСТРОЙКИ ИНДИВИДУАЛЬНЫМИ ЖИЛЫМИ ДОМАМИ

ЗОНЫ ОБЩЕГО ПОЛЬЗОВАНИЯ


	О-2
--	-----

ТЕРРИТОРИЯ ОБЩЕГО ПОЛЬЗОВАНИЯ

ЗОНЫ СЕЛЬСКОХОЗЯЙСТВЕННОГО НАЗНАЧЕНИЯ

	СХ-1
--	------

ЗОНА СЕЛЬСКОХОЗЯЙСТВЕННЫХ УГОДИЙ

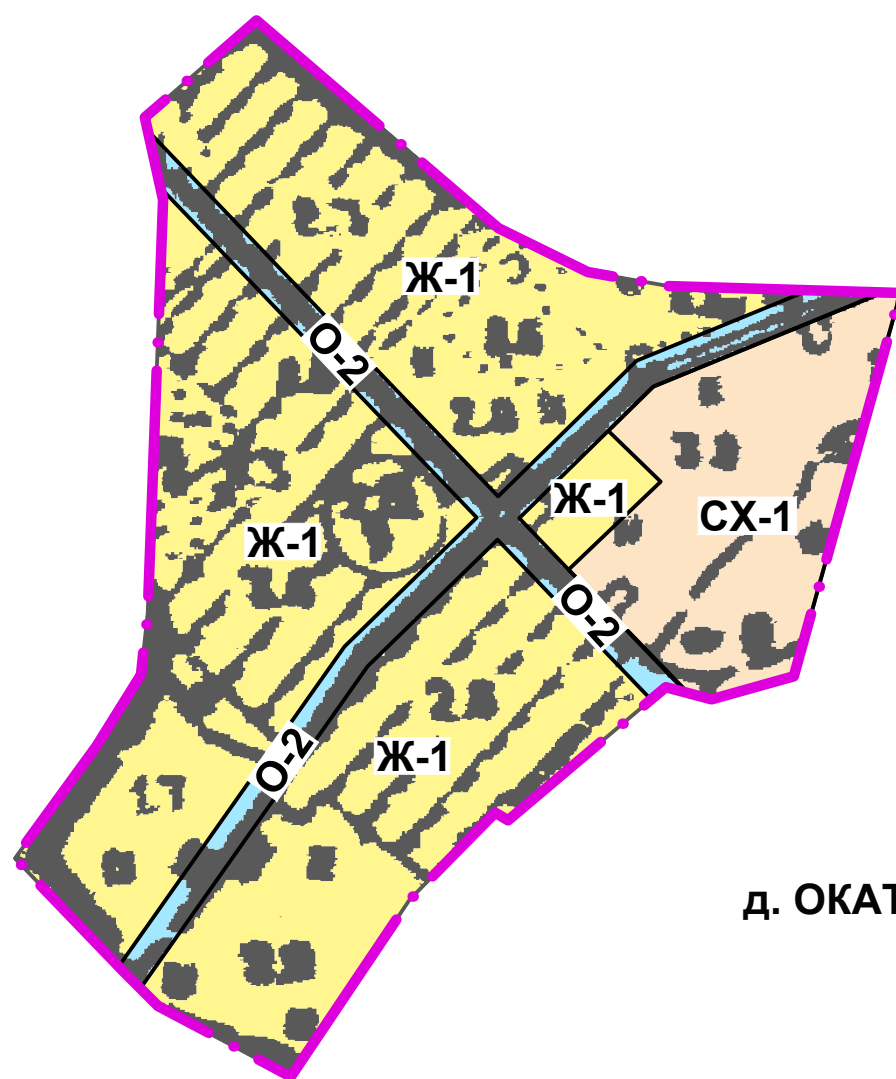

Д. ОКАТОВО

						Заказ № 1-16: Проект правил землепользования и застройки Ленинского городского поселения Шабалинского района Кировской области		
						Заказчик: Администрация Ленинского городского поселения Шабалинского района Кировской области		
Изм.	Кол.уч	Лист	№ док.	Подпись	Дата			
Ген. директ.	Подставочкина					Стадия	Лист	Листов
Архитектор	Подставочкина					ГП	10	24
						Карта градостроительного зонирования д. Окатово Масштаб 1:5 000		
						ООО "Сфера проектов" г. Н.Новгород		