


ПРОЕКТ ПРАВИЛ ЗЕМЛЕПОЛЬЗОВАНИЯ И ЗАСТРОЙКИ ЛЕНИНСКОГО ГОРОДСКОГО ПОСЕЛЕНИЯ ШАБАЛИНСКОГО РАЙОНА КИРОВСКОЙ ОБЛАСТИ
КАРТА ГРАДОСТРОИТЕЛЬНОГО ЗОНИРОВАНИЯ Д. СМОРОДИНОВСКАЯ

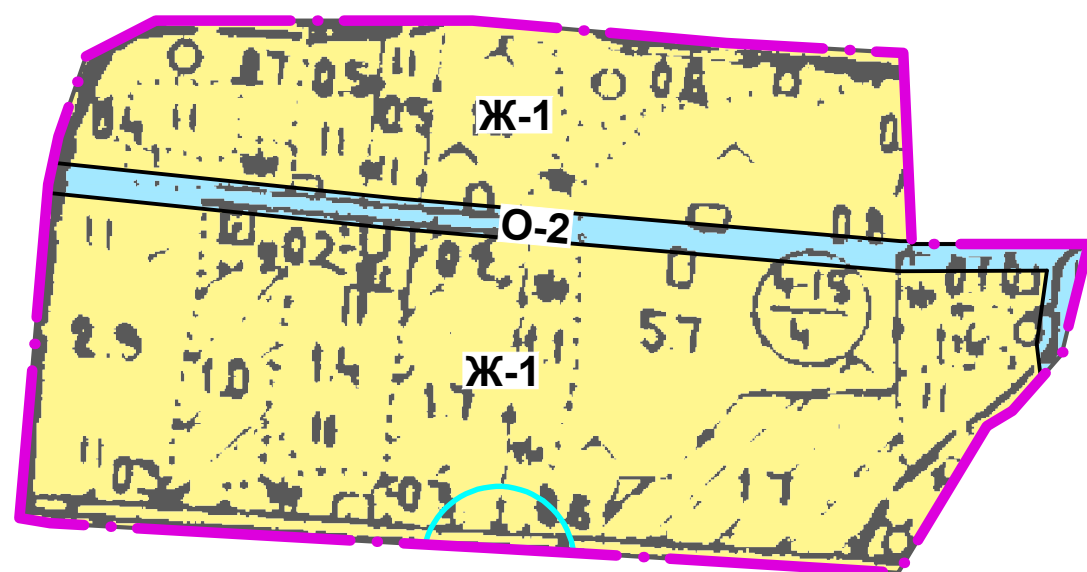

УСЛОВНЫЕ ОБОЗНАЧЕНИЯ

Сущест.	Проектн.	ГРАНИЦА НАСЕЛЕННОГО ПУНКТА
Цветовое обозначение	Буквенное обозначение	ЖИЛЫЕ ЗОНЫ
	Ж-1	ЗОНА ЗАСТРОЙКИ ИНДИВИДУАЛЬНЫМИ ЖИЛЫМИ ДОМАМИ
	О-2	ЗОНА ОБЩЕГО ПОЛЬЗОВАНИЯ
		ТЕРРИТОРИЯ ОБЩЕГО ПОЛЬЗОВАНИЯ
		ПРОЧИЕ ТЕРРИТОРИИ
		ГРАНИЦА ВОДООХРАННОЙ ЗОНЫ

Д. СМОРОДИНОВСКАЯ

						Заказ № 1-16: Проект правил землепользования и застройки Ленинского городского поселения Шабалинского района Кировской области		
						Заказчик: Администрация Ленинского городского поселения Шабалинского района Кировской области		
Изм.	Кол.уч	Лист	№ док.	Подпись	Дата			
Ген. директ.		Подставочкина				Стадия	Лист	Листов
Архитектор		Подставочкина				ГП	9	24
						Карта градостроительного зонирования д. Смородиновская Масштаб 1:5 000		
						ООО "Сфера проектов" г. Н.Новгород		