
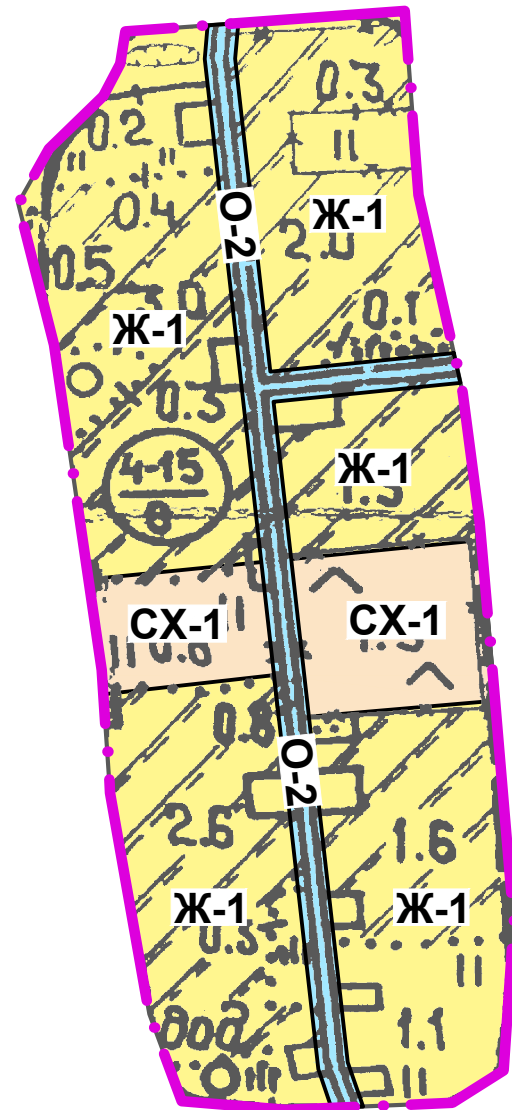


**ПРОЕКТ ПРАВИЛ ЗЕМЛЕПОЛЬЗОВАНИЯ И ЗАСТРОЙКИ ЛЕНИНСКОГО ГОРОДСКОГО ПОСЕЛЕНИЯ ШАБАЛИНСКОГО РАЙОНА КИРОВСКОЙ ОБЛАСТИ**  
**КАРТА ГРАДОСТРОИТЕЛЬНОГО ЗОНИРОВАНИЯ д. ЗУБАРИ**

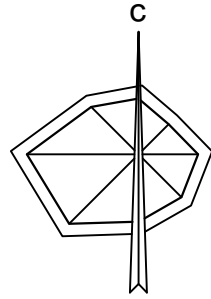

д. ЗУБАРИ

**УСЛОВНЫЕ ОБОЗНАЧЕНИЯ**

Существ.	Проектн.	
		ГРАНИЦА НАСЕЛЕННОГО ПУНКТА
Цветовое обозначение	Буквенное обозначение	
<b>ЖИЛЫЕ ЗОНЫ</b>		
	Ж-1	ЗОНА ЗАСТРОЙКИ ИНДИВИДУАЛЬНЫМИ ЖИЛЫМИ ДОМАМИ
<b>ЗОНЫ ОБЩЕГО ПОЛЬЗОВАНИЯ</b>		
	О-2	ТЕРРИТОРИЯ ОБЩЕГО ПОЛЬЗОВАНИЯ
<b>ЗОНЫ СЕЛЬСКОХОЗЯЙСТВЕННОГО НАЗНАЧЕНИЯ</b>		
	СХ-1	ЗОНА СЕЛЬСКОХОЗЯЙСТВЕННЫХ УГОДИЙ

						Заказ № 1-16: Проект правил землепользования и застройки Ленинского городского поселения Шабалинского района Кировской области		
						Заказчик: Администрация Ленинского городского поселения Шабалинского района Кировской области		
Изм.	Кол.уч	Лист	№ док.	Подпись	Дата			
Ген. директ.	Подставочкина					Стадия	Лист	Листов
Архитектор	Подставочкина					ГП	6	24
						Карта градостроительного зонирования д. Зубари Масштаб 1:5 000		
						ООО "Сфера проектов" г. Н.Новгород		