
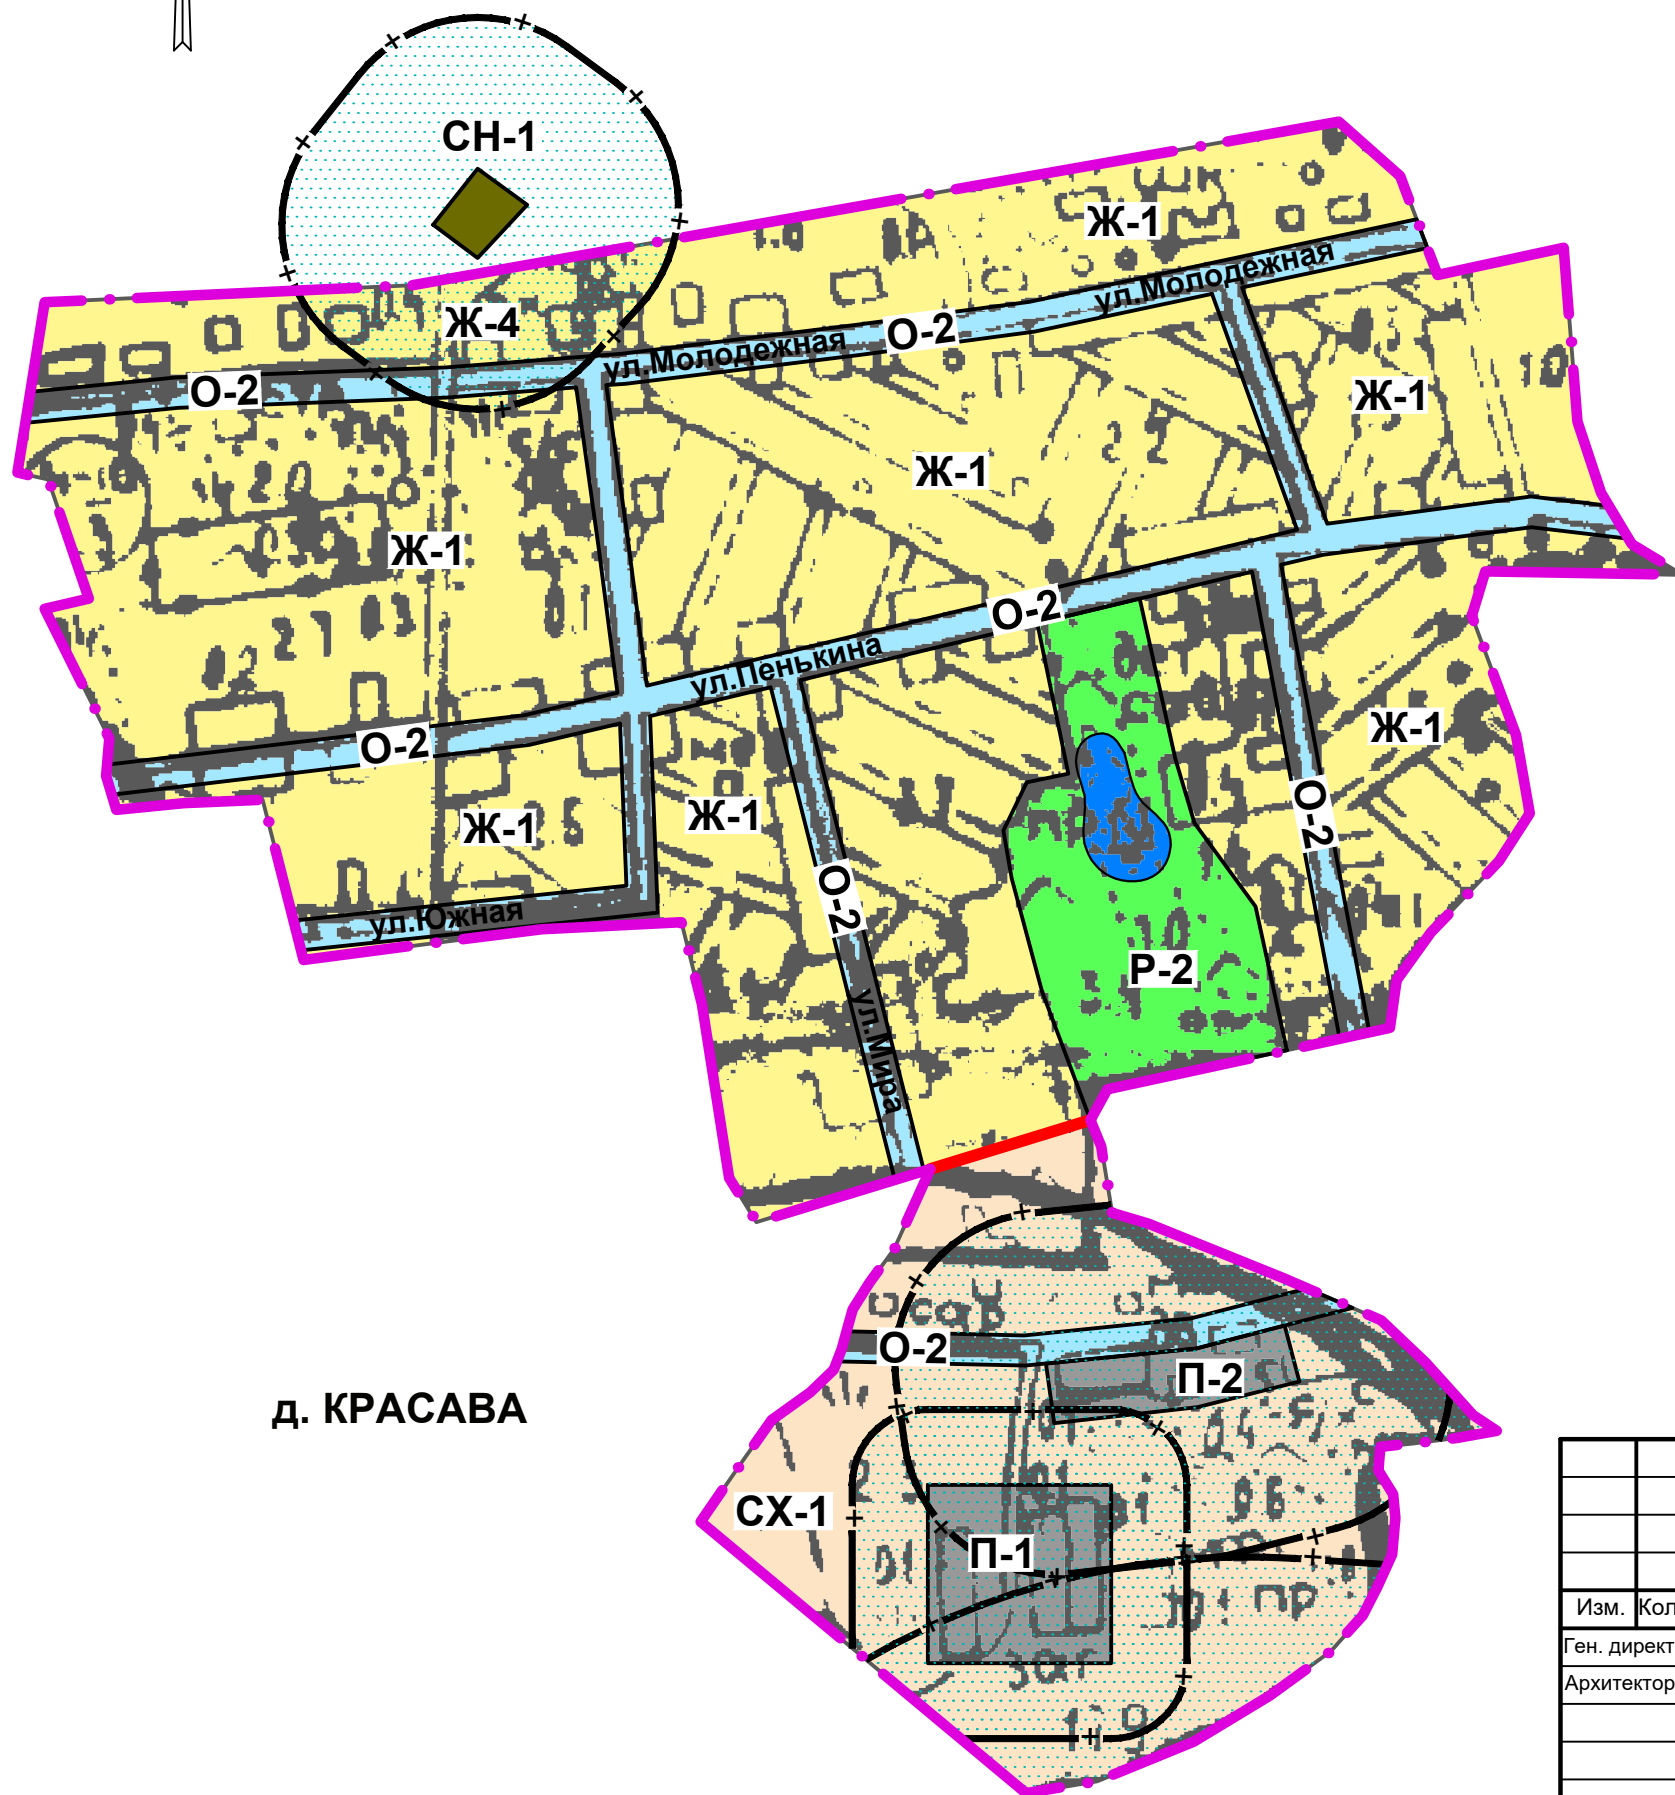


ПРОЕКТ ПРАВИЛ ЗЕМЛЕПОЛЬЗОВАНИЯ И ЗАСТРОЙКИ ЛЕНИНСКОГО ГОРОДСКОГО ПОСЕЛЕНИЯ ШАБАЛИНСКОГО РАЙОНА КИРОВСКОЙ ОБЛАСТИ
КАРТА ГРАДОСТРОИТЕЛЬНОГО ЗОНИРОВАНИЯ Д. КРАСАВА

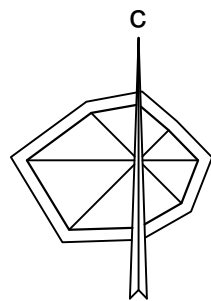

д. КРАСАВА

УСЛОВНЫЕ ОБОЗНАЧЕНИЯ

Существ.	Проектн.

ГРАНИЦА НАСЕЛЕННОГО ПУНКТА

Цветовое обозначение	Буквенное обозначение
----------------------	-----------------------

ЖИЛЫЕ ЗОНЫ

	Ж-1
	Ж-4

ЗОНА ЗАСТРОЙКИ ИНДИВИДУАЛЬНЫМИ ЖИЛЫМИ ДОМАМИ

ЗОНА ЖИЛОЙ ЗАСТРОЙКИ, ПОПАДАЮЩАЯ В САНИТАРНО-ЗАЩИТНУЮ ЗОНУ

ЗОНЫ ОБЩЕГО ПОЛЬЗОВАНИЯ

	О-2
--	-----

ТЕРРИТОРИЯ ОБЩЕГО ПОЛЬЗОВАНИЯ

РЕКРЕАЦИОННЫЕ ЗОНЫ

	Р-2
--	-----

ЗОНА ПРИРОДНЫХ ЛАНДШАФТОВ

ЗОНЫ СЕЛЬСКОХОЗЯЙСТВЕННОГО НАЗНАЧЕНИЯ

	СХ-1
--	------

ЗОНА СЕЛЬСКОХОЗЯЙСТВЕННЫХ УГОДИЙ

ПРОИЗВОДСТВЕННЫЕ ЗОНЫ

	П-1
	П-2

ЗОНА ПРОИЗВОДСТВЕННО-КОММУНАЛЬНЫХ ОБЪЕКТОВ V КЛАССА ВРЕДНОСТИ

ЗОНА ПРОИЗВОДСТВЕННО-КОММУНАЛЬНЫХ ОБЪЕКТОВ IV КЛАССА ВРЕДНОСТИ

ЗОНЫ РИТУАЛЬНОЙ ДЕЯТЕЛЬНОСТИ

	СН-1
--	------

ЗОНА КЛАДБИЩ

ПРОЧИЕ ТЕРРИТОРИИ

--	--

ГРАНИЦА САНИТАРНО-ЗАЩИТНОЙ ЗОНЫ

Заказ № 1-16: Проект правил землепользования и застройки Ленинского городского поселения Шабалинского района Кировской области					
Заказчик: Администрация Ленинского городского поселения Шабалинского района Кировской области					
Изм.	Кол.уч	Лист	№ док.	Подпись	Дата
Ген. директ.	Подставочкина				
Архитектор	Подставочкина				
				Стадия	Лист
				ГП	13
				Листов	24
Карта градостроительного зонирования д. Красава				ООО "Сфера проектов"	
Масштаб 1:5 000				г. Н.Новгород	