


**КАРТА**  
**водоохранных зон и прибрежных защитных полос водных объектов,**  
**зон санитарной охраны источников водоснабжения пгт Ленинское**  
**М 1 : 10000**

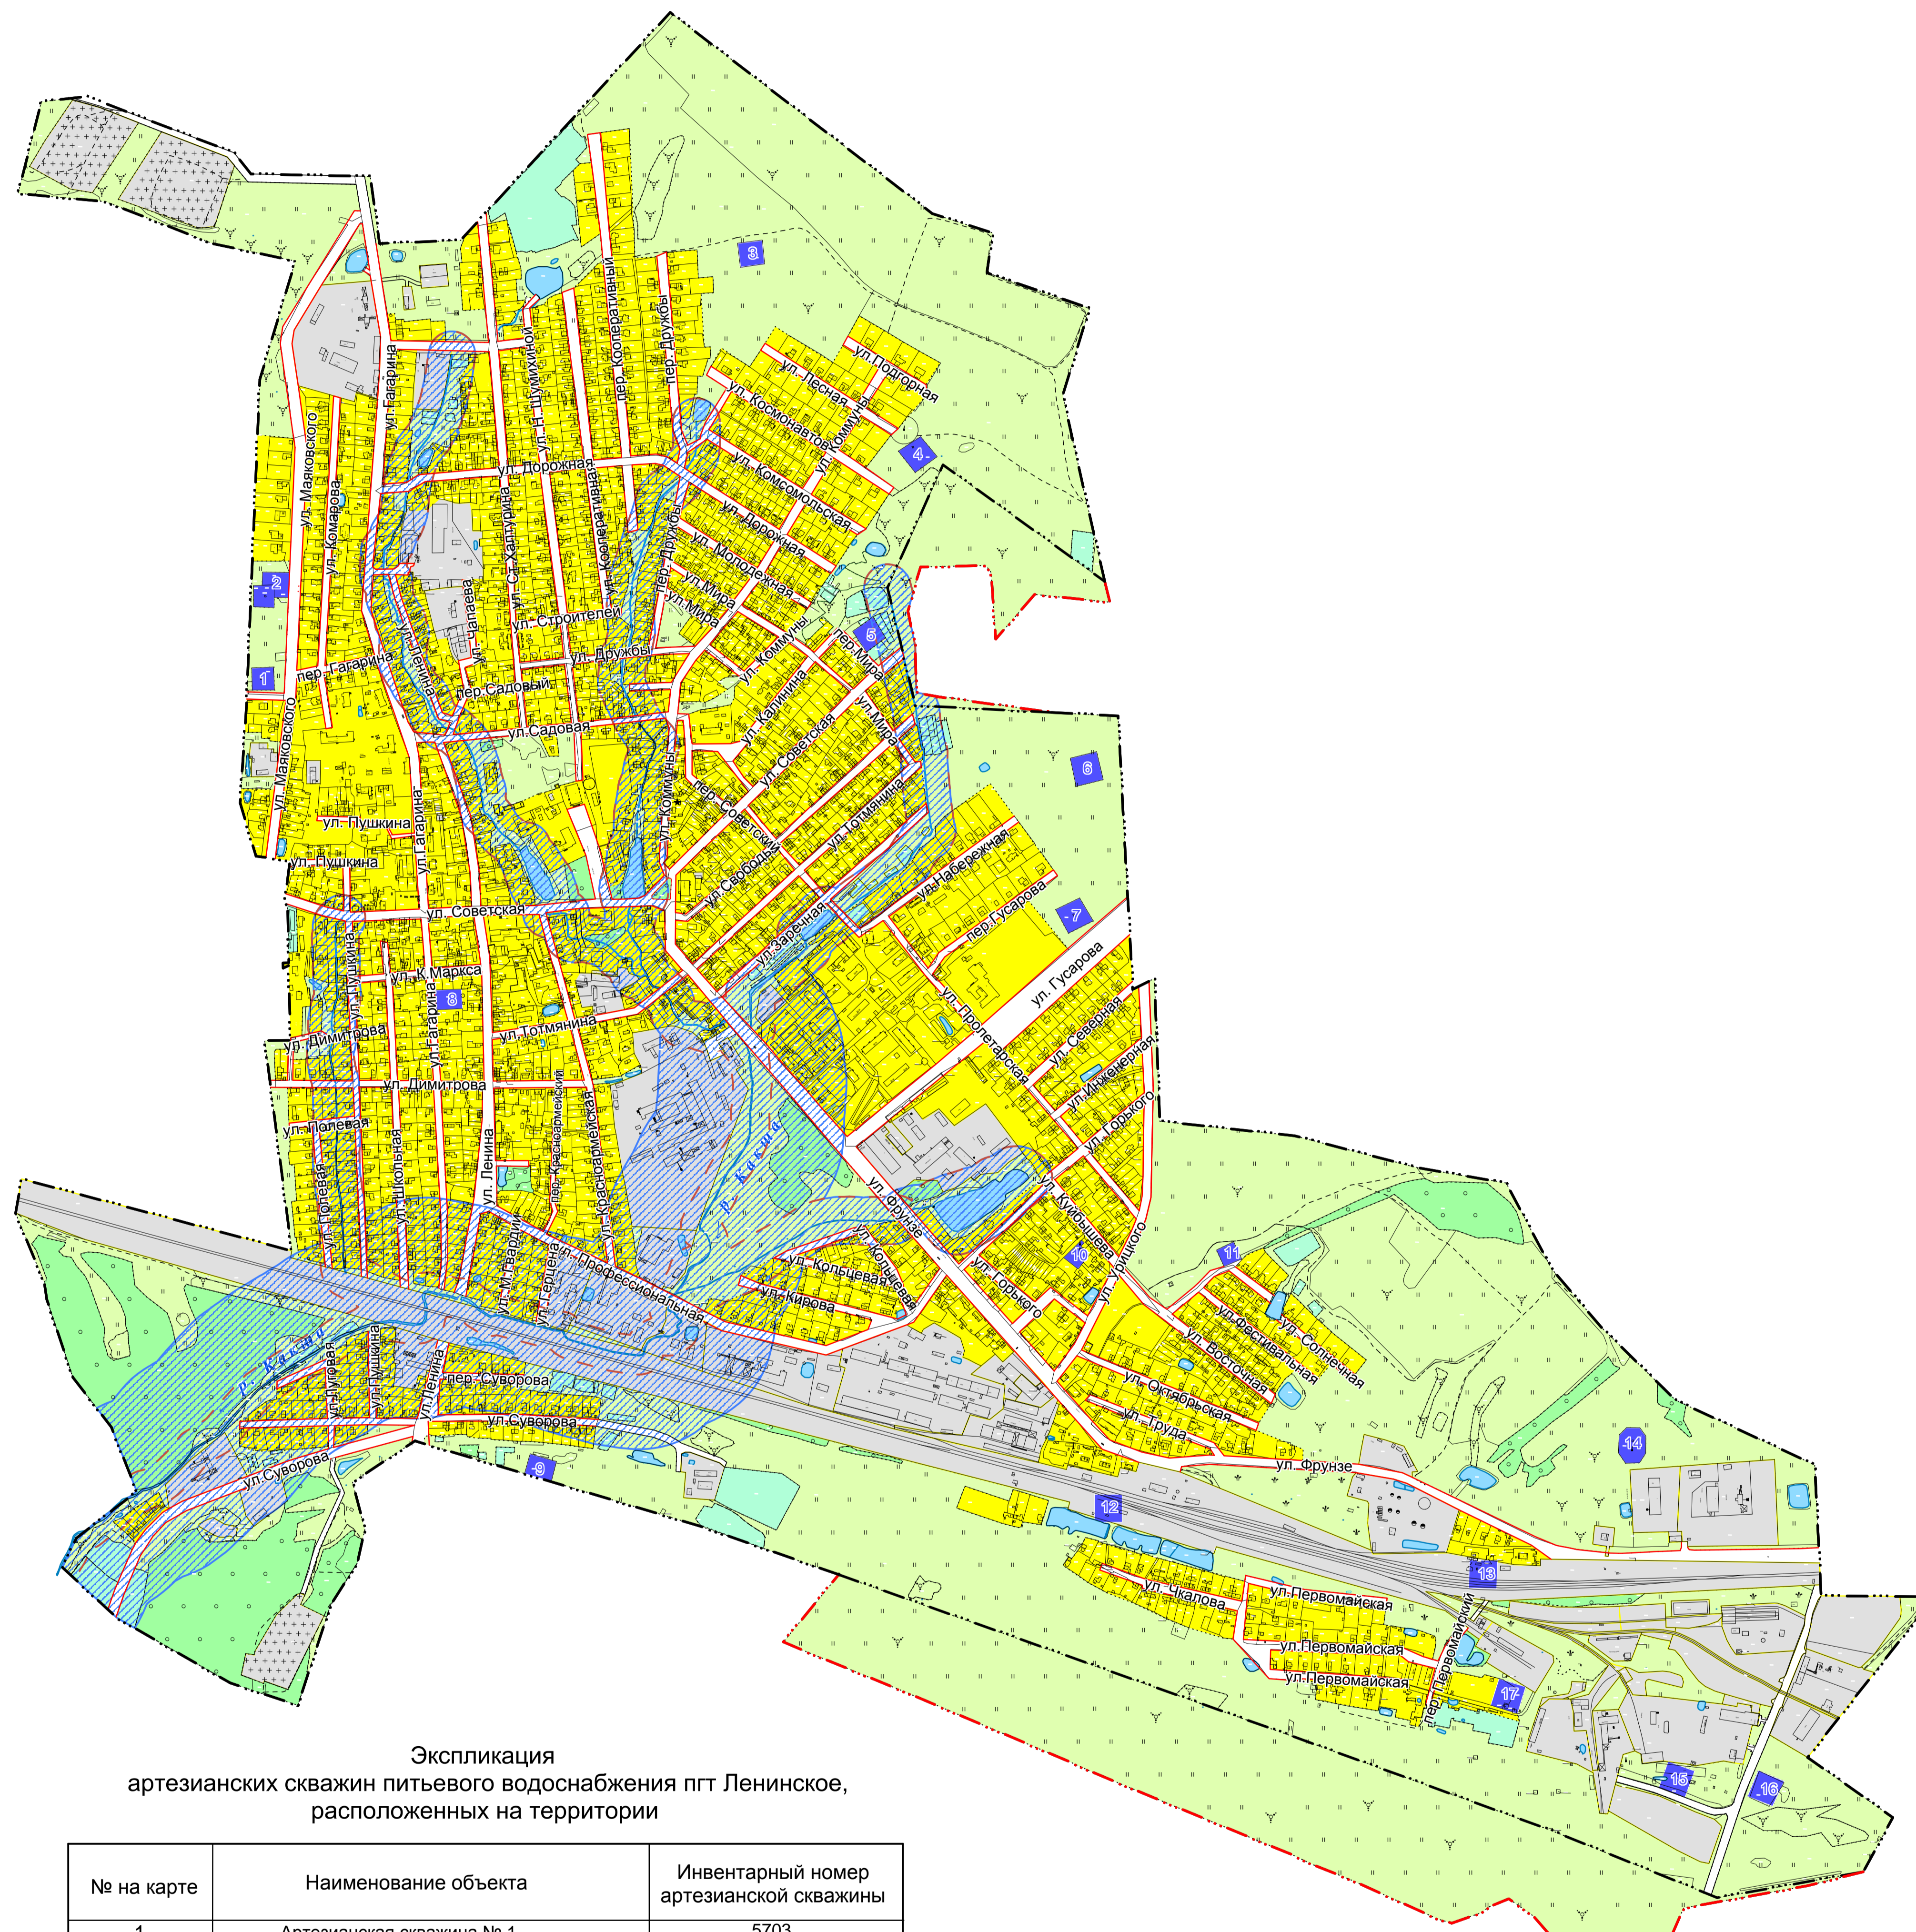

**Условные обозначения**

Территории и объекты ситуации

- Селитебная территория
- Производственная территория
- Кладбище
- Парки, лесопарки, лесные массивы
- Природный ландшафт
- Огороды
- Водные объекты

Охранные зоны  
 водных объектов и источников питьевого водоснабжения

- Водоохранная зона водных объектов и её граница
- Граница прибрежной защитной полосы водных объектов
- 1 Территория 1-го пояса зоны санитарной охраны артезианских скважин защищенных подземных вод

**Экспликация**  
**артезианских скважин питьевого водоснабжения пгт Ленинское,**  
**расположенных на территории**

| № на карте | Наименование объекта       | Инвентарный номер артезианской скважины |
|------------|----------------------------|---|
| 1          | Артезианская скважина № 1  | 5703                                    |
| 2          | Артезианская скважина № 2  | 5713                                    |
| 3          | Артезианская скважина № 3  | 767227                                  |
| 4          | Артезианская скважина № 4  | 32804                                   |
| 5          | Артезианская скважина № 5  | 6484                                    |
| 6          | Артезианская скважина № 6  | 6576                                    |
| 7          | Артезианская скважина № 7  | 6575                                    |
| 8          | Артезианская скважина № 8  | 275                                     |
| 9          | Артезианская скважина № 9  | 47964                                   |
| 10         | Артезианская скважина № 10 | б/н                                     |
| 11         | Артезианская скважина № 11 | б/н                                     |
| 12         | Артезианская скважина № 12 | б/н                                     |
| 13         | Артезианская скважина № 13 | б/н                                     |
| 14         | Артезианская скважина № 14 | б/н                                     |
| 15         | Артезианская скважина № 15 | б/н                                     |
| 16         | Артезианская скважина № 16 | б/н                                     |
| 17         | Артезианская скважина № 17 | б/н                                     |

|             |          |          |        |       |      |   |      |        |
|-------------|----------|----------|--------|-------|------|---|------|--------|
|             |          |          |        |       |      | С-10 - 058  |      |        |
|             |          |          |        |       |      | Корректировка Правил землепользования и застройки пгт Ленинское Шабалинского района |      |        |
| Изм.        | Кол.     | Лист     | № док. | Подп. | Дата | Карты градостроительного зонирования  |      |        |
| Директор    | КИРПИЛОВ | АНИСИМОВ |        |       |      | Стандия   | Лист | Листов |
| Рук. группы | УЛАНОВА  |          |        |       |      | -   | 1    | 1      |
| Н.контроль  | УЛАНОВА  |          |        |       |      | ООО "Инженерная фирма "Стройпроект"   |      |        |

Изм. № подл. | Подп. и дата | Взам.инв.№