

Сведения выписки об основных характеристиках и зарегистрированных правах на объект недвижимости (земельный участок)

Реквизиты выписки

Наименование	Значение
Дата формирования выписки	11.07.2022
Регистрационный номер	****-*** / ****-*****

Реквизиты поступившего запроса

Наименование	Значение
Дата поступившего запроса	11.07.2022
Дата получения запроса органом регистрации прав	11.07.2022

Сведения об объекте недвижимости - земельном участке

Наименование	Значение
Дата постановки на учет/ регистрации	07.02.2022 16:48:30
Кадастровый номер	43:37:330235:2364
Номер кадастрового квартала	43:37:330235
Вид объекта недвижимости	002001001000, Земельный участок
Вид земельного участка	01, Землепользование
Вид категории	003003000000, Земли промышленности, энергетики, транспорта, связи, радиовещания, телевидения, информатики, земли для обеспечения космической деятельности, земли обороны, безопасности и земли иного специального назначения
По документу	Производственная деятельность
Площадь	009, Уточненная площадь
Значение в кв. метрах	3000
Погрешность	15
Адрес в соответствии с ФИАС (Текст)	Кировская область, р-н Шабалинский, тер Ленинское городское поселение
Кадастровая стоимость	63035.7
Особые отметки	Сведения, необходимые для заполнения раздела: 2 - Сведения о зарегистрированных правах, отсутствуют.

Статус записи об объекте недвижимости

Наименование	Значение
Статус записи об объекте недвижимости	Сведения об объекте недвижимости имеют статус "актуальные"


Земельные участки

Номер точки	X	Y	Описание закреп.	Погрешность, м
-------------	---	---	------------------	----------------

43:37:330235:2364

1				
1	549097.46	1235770.27	-	0,08
2	549078.51	1235834.82	-	0,08
3	549032.59	1235821.09	-	0,08
4	549058.25	1235758.19	-	0,08

План (чертеж, схема) земельного участка

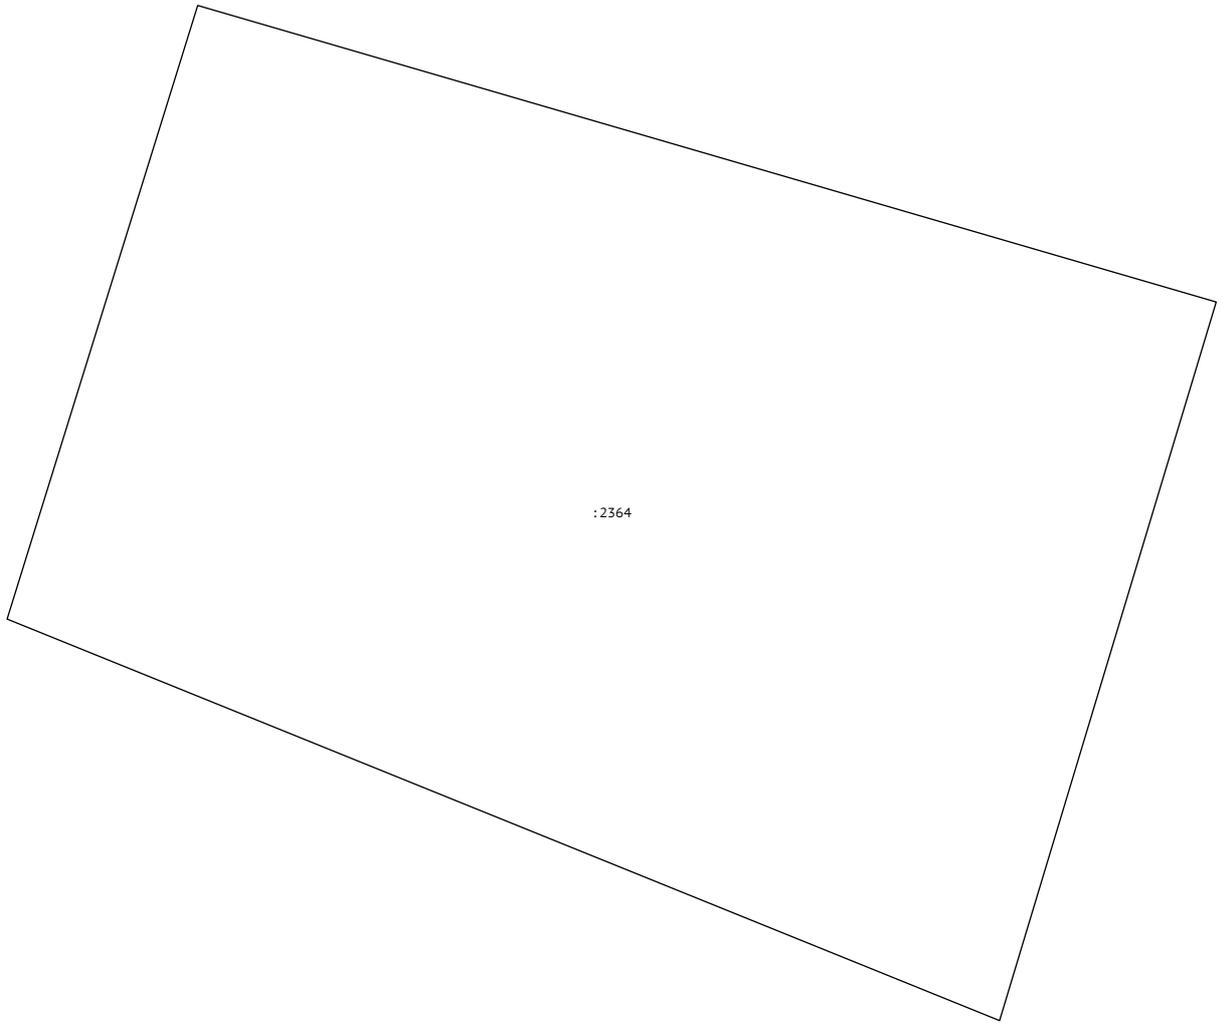

Масштаб 1:1700